



Lab, nr 1 do Regulaminu parkingu podziemnego.

B-41 umieścić nad wyjazdem

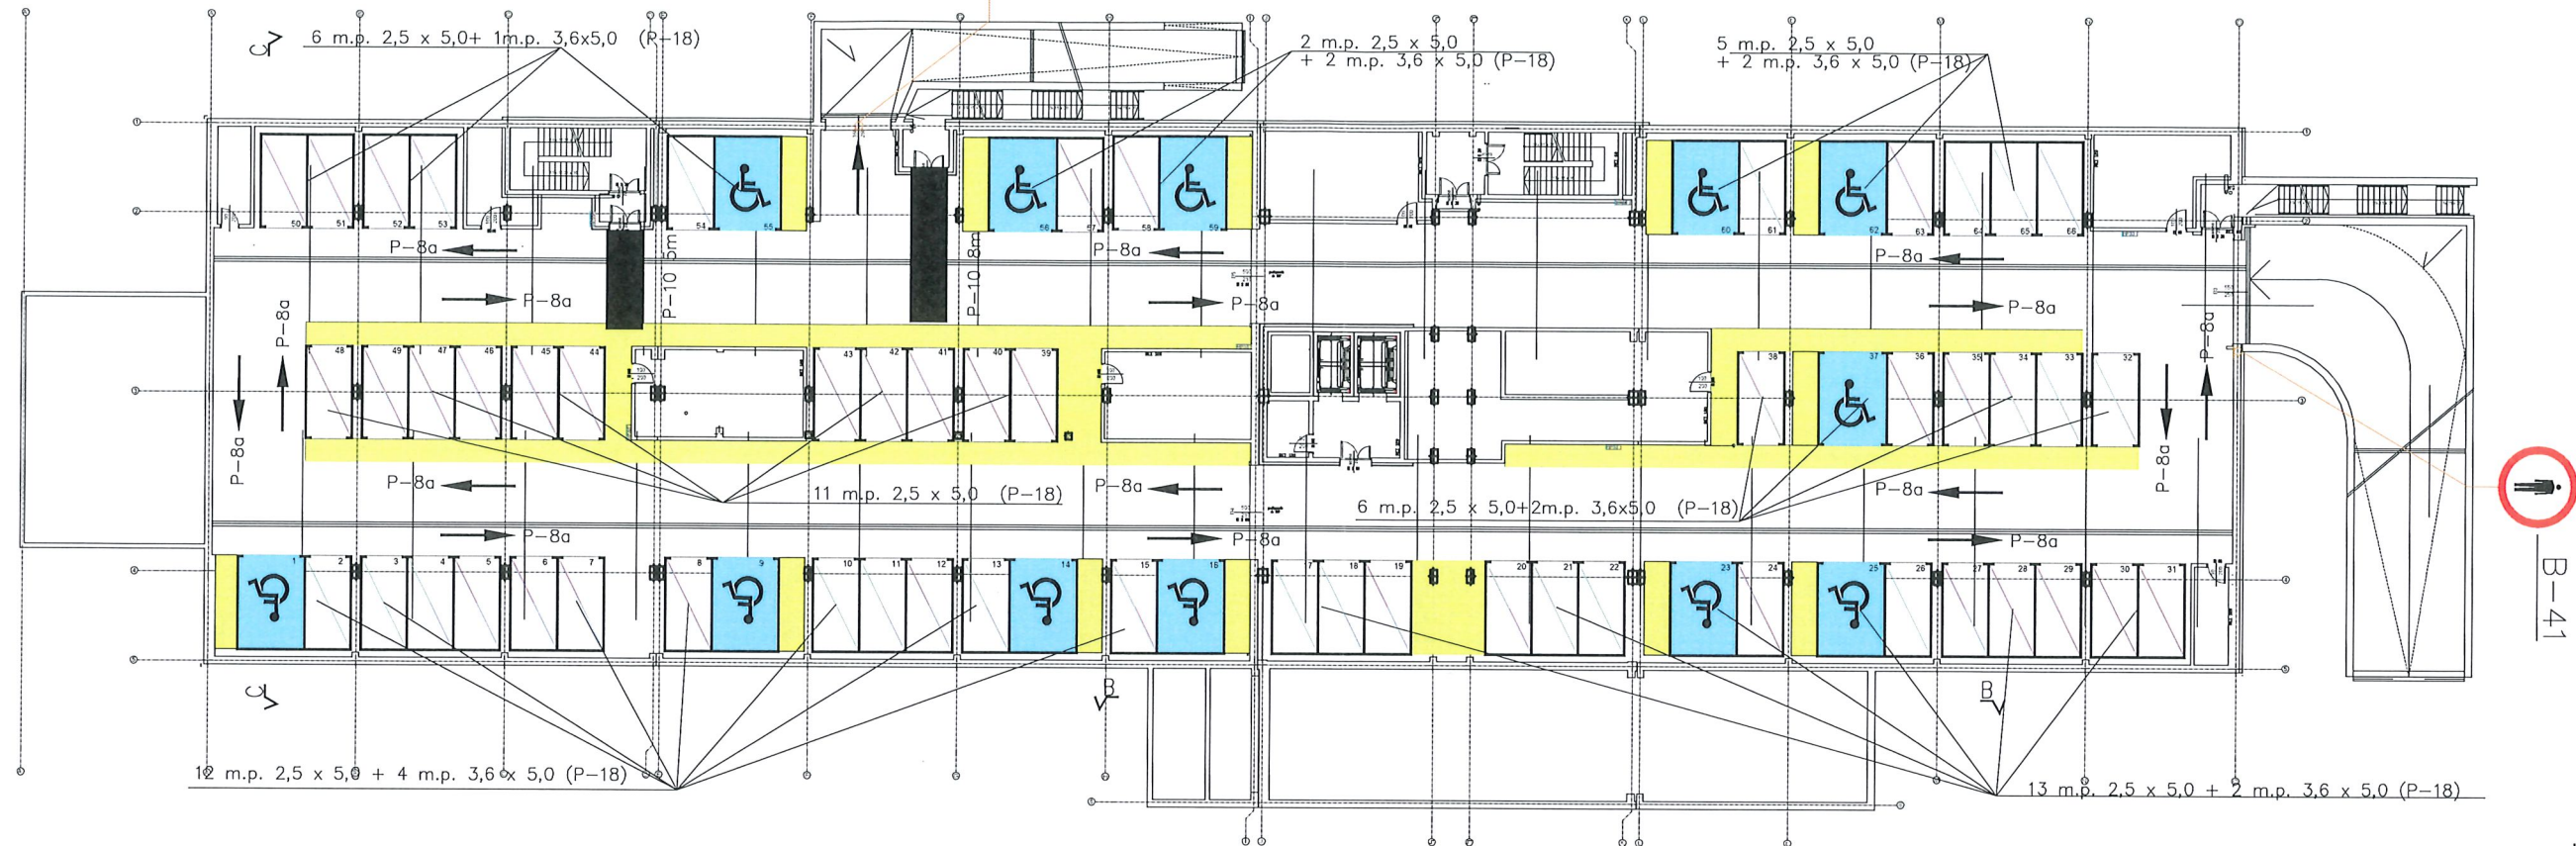

LEGENDA:

-  B-41 projektowane oznakowanie pionowe
-  projektowane oznakowanie poziome
-  projektowane ciągi piesze

SMART
ARCHITEKCI
architecture & development

Szymon Mazurek

ul. Miłicka 68, 51-126 Wrocław

tel. 506 067 481

REGON: 020706115 NIP: 615-190-51-85

e-mail: info.smartarchitekci@gmail.com

NAZWA OBIEKTU:

BUDOWA BUDYNKU SZPITALNEGO ODDZIAŁU RATUNKOWEGO MAZOWIECKIEGO SZPITALA SPECJALISTYCZNEGO SP. Z O.O. W RADOMIU WRAZ Z GARAZEM PODZIEMNYM, ŁĄCZNIKIEM DO ISTNIEJĄCEGO BUDYNKU SZPITALA, BUDOWĄ STACJI TRANSFORMATOROWEJ, PARKINGU, BUDOWĄ DRÓG WEWNĘTRZNYCH, CHODNIKÓW WRAZ Z ODWODNIENIEM I OŚWIETLENIEM, BUDOWĄ INFRASTRUKTURY TECHNICZNEJ W TYM INSTALACJI, LINII KABLOWEJ ŚREDNIEGO I NISKIEGO NAPIĘCIA ORAZ ROZBIÓRKĄ BUDYNKU TECHNICZNEGO, GOSPODARCZEGO I PODJAZDU DLA KARETEK.

ADRES INWESTYCJI:

UL. J. ALEKSANDROWICZA 5, 26-617 RADOM, DZIAŁKA NR 54/12, 54/2, 54/4 AM-205, OBRĘB 0260 JÓZEFÓW, J.EWIDENCYJNA 146301_1 RADOM

TYTUŁ RYSUNKU:

Stała Organizacja Ruchu - Rzut Garazu

INWESTOR:

MAZOWIECKI SZPITAL SPECJALISTYCZNY SP. Z O.O.

ADRES INWESTORA:

UL. J. ALEKSANDROWICZA 5, 26-617 RADOM

PROJEKTANT - BRANŻA DROGOWA: Specjalność drogowa

mgr inż. JANUSZ MARCINKOWSKI

UAN-8345/1492/90

PODPIS

BRANŻA:

SKALA/ FORMAT

FAZA PROJEKTU

DATA OPRACOWANIA

NUMER RYSUNKU

DR

1:400/A3

REW.1

05.08.2021

DR/2.2

PROJEKT CHRONIONY USTAWĄ O PRAWACH AUTORSKICH, WSZELKIE PRAWA ZASTRZEŻONE.