
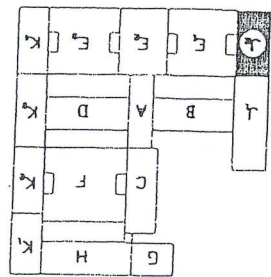


SCHEMAT $\phi 1$
 przyłącze wewnętrzne:

Wprowadzenie stałe, nadające się pod uziemienie - E
 2. szafa komputera
 zabezpieczenie kopierarki

K - klimatyzacja
 X - pomieszczenie do modernizacji
 TOŁOZIELE PUNKTÓW
 ORIENTACJA (SOŁA MIAŁA
 BYŁA TRZEŚNIE/LYBORZOK)

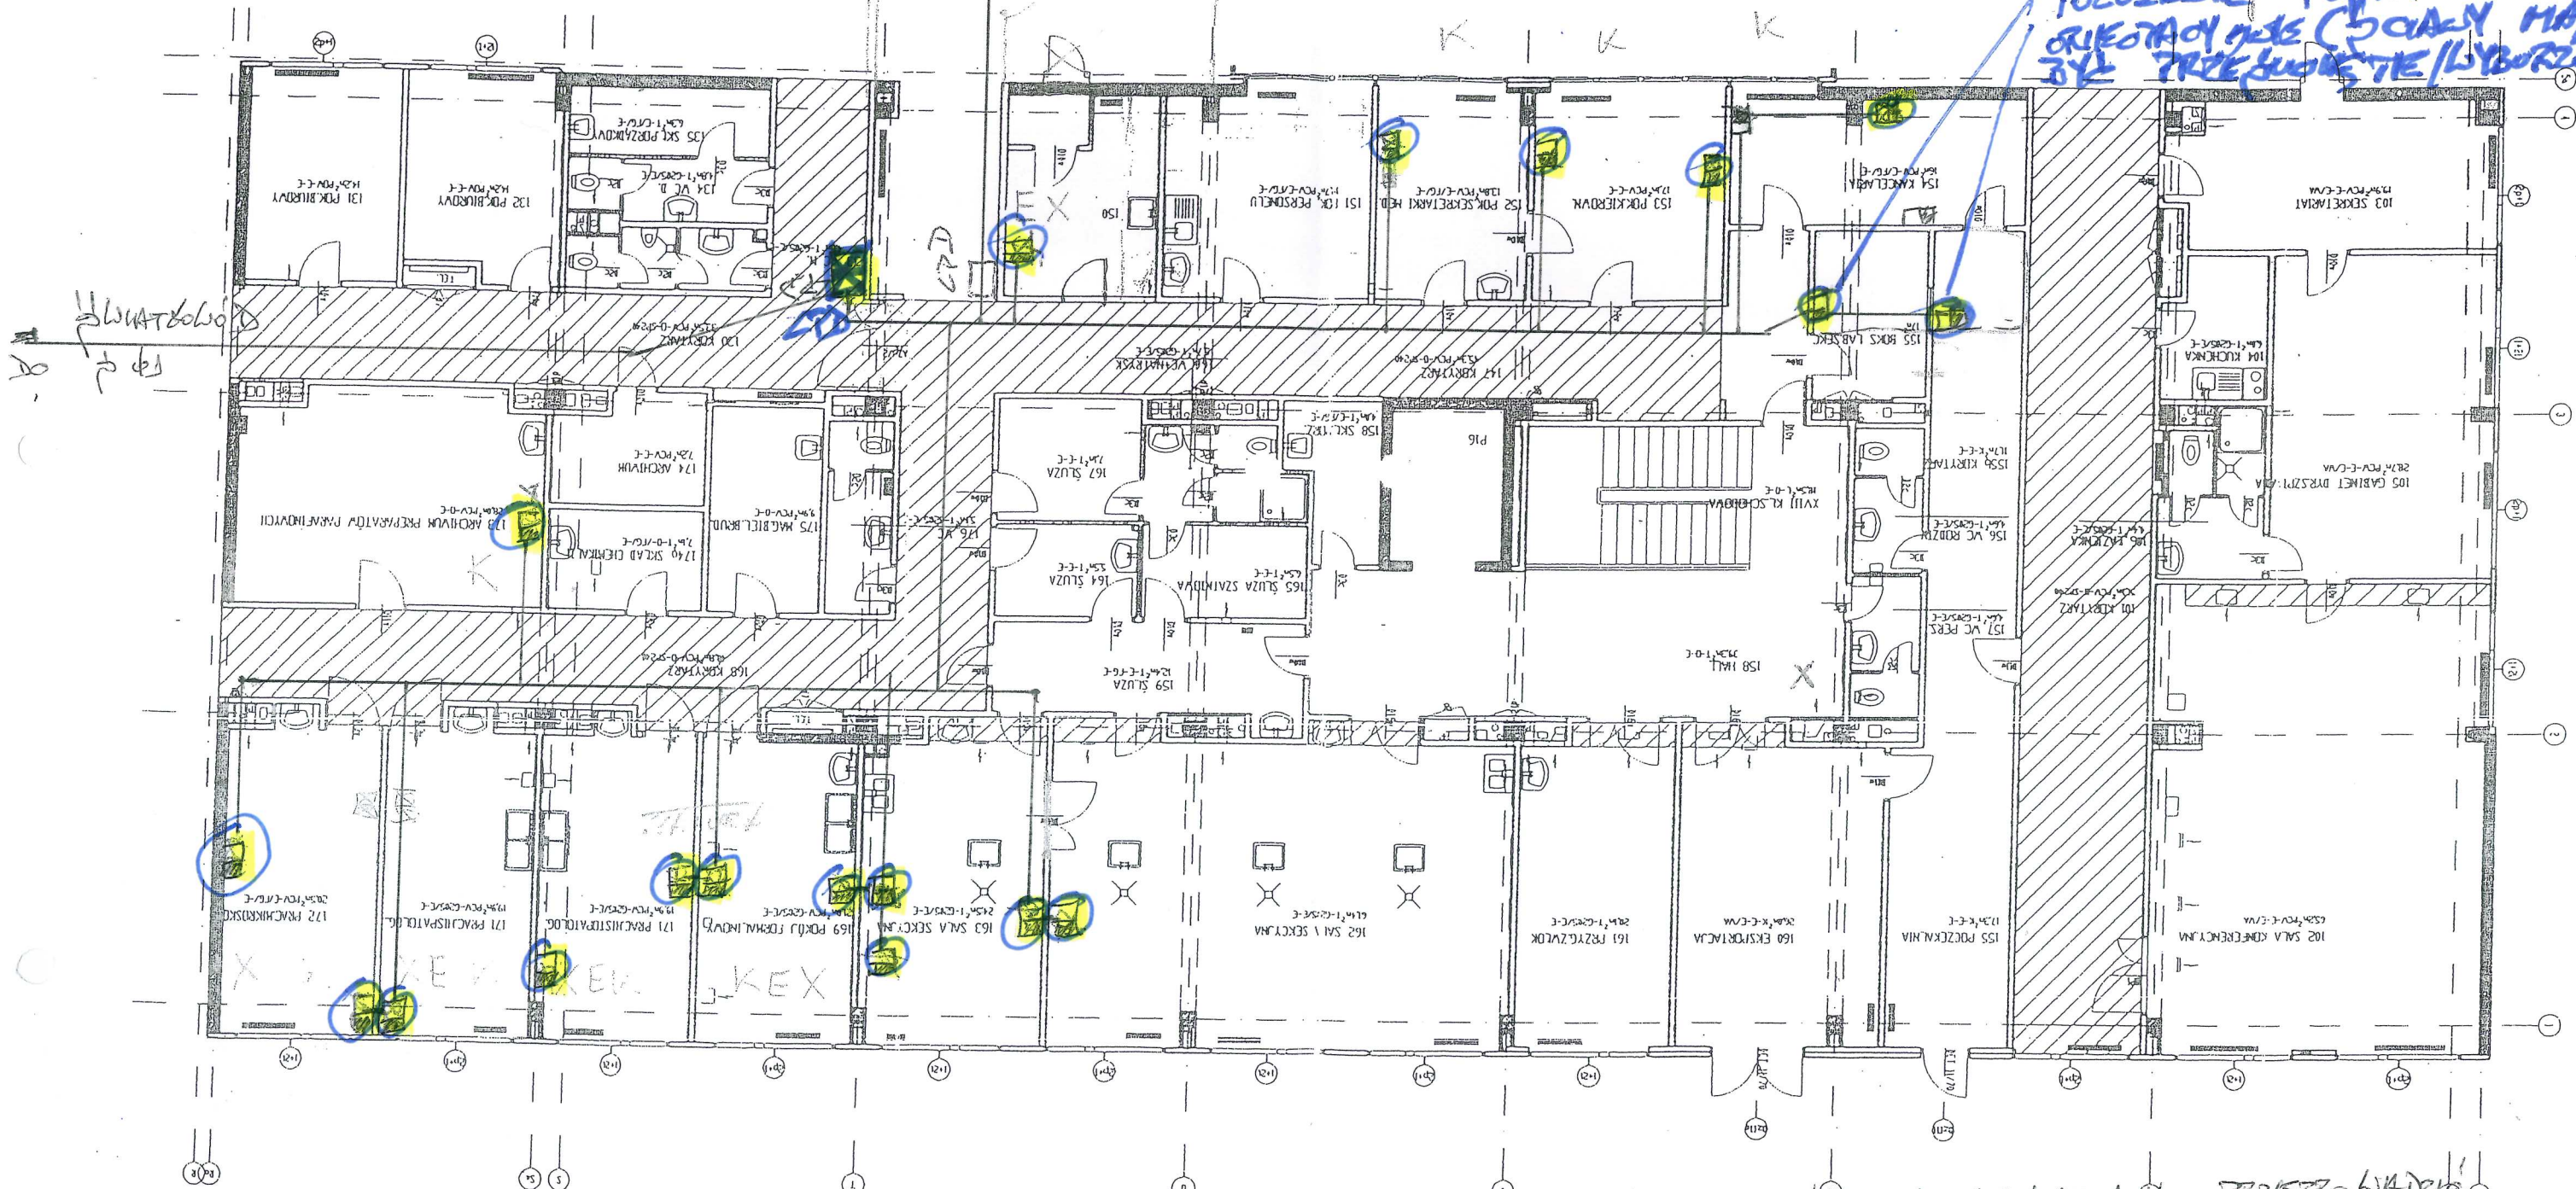

2/9/16
 POZIOM ±0.00
 Skala 1:130

WILIZJA A SZCZYTŁA
 BLOK "L" PARTER 12

TRASY KABLOWE NA KORYTARZACH TRZETRO WARTOŚĆ
 DĄD ŻUKIEM PODWIEŻAJĄC DO L.P.D. "PATO" (19" 12U
 W POMIĘSZCZENIACH UŻYTKOWYCH TRASY KABLOWE
 PRZEWODZIC W KORYTACH I PRZEGRODACH, W POMIĘSZCZENIACH
 IACH I GAZURĄ - DĄD WŁOŻĄ GAZURĄ
 KAŻDY PUNKT NA SCHEMACIE TO 2x RJ45 + 3x 23P.
 GŁOZDA ELEKTRYCZNE I "KLUCZEK" - ZABEZPIECZENIA ZAKRYTA-
 LONIAĆ W SZRACH ELEKTRYCZNYCH.
 2 SZAFY ROZDZIELNICZĄ L.P.D. PRZEWODZIC WŁOŻĄ-
 WÓD PRZECIOWODNĄ, WIELOMODOWĄ DO SERWEROWNI
 OR. 1.